COMUNE DI ANCONA

PROVINCIA DI ANCONA

PROPRIETA'	COMUNE DI ANCONA Largo XXIV Maggio n°1, 60123 AN
INTERVENTO	**TURA DI PALI A MONTE DELLA PISTA DI PATTINAGGIO DEL PASSETTO PER LA MESSA IN SICUREZZA DEL MURO DI SOSTEGNO** **PROGETTO DEFINITIVO**

ELABORATO		Scala
PA 01	**PROGETTO ARCHITETTONICO PIANTA**	1:50
21.09_DEF		Data 22/12/21
		Revisione del --/--/--

ELENCO ELABORATI

PA01 - Progetto architettonico - Pianta

PA01 - Progetto architettonico - Sezione AA, sezione BB, sezione CC, sezione DD

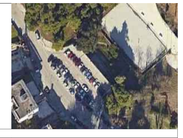

PROGETTISTA E DIRETTORE DEI LAVORI	Dott. Ing. Molini Alessandro
COLLABORATORI	Arch. Maria Cristina Grilli Ing. Giuseppe Stefania

STUDIO MOLINI

Vicolo della Regina n.24 60122 Ancona - 071 20.59.52 - info@studiomolini.it - www.studiomolini.it

VIETATA LA RIPRODUZIONE ANCHE PARZIALE - TUTTI I DIRITTI RISERVATI A NORMA DI LEGGE

LEGENDA:

- Percorso tattile plantare per esterno in cemento vibrocompresso
- Nuova pavimentazione per esterni in Pietrino grigio 20x20cm sp.3cm
- Scossalina in lamiera di rame
- * N°5 panchine - prezzo non computato
- Fori per drenaggio muro dim. 12x25cm

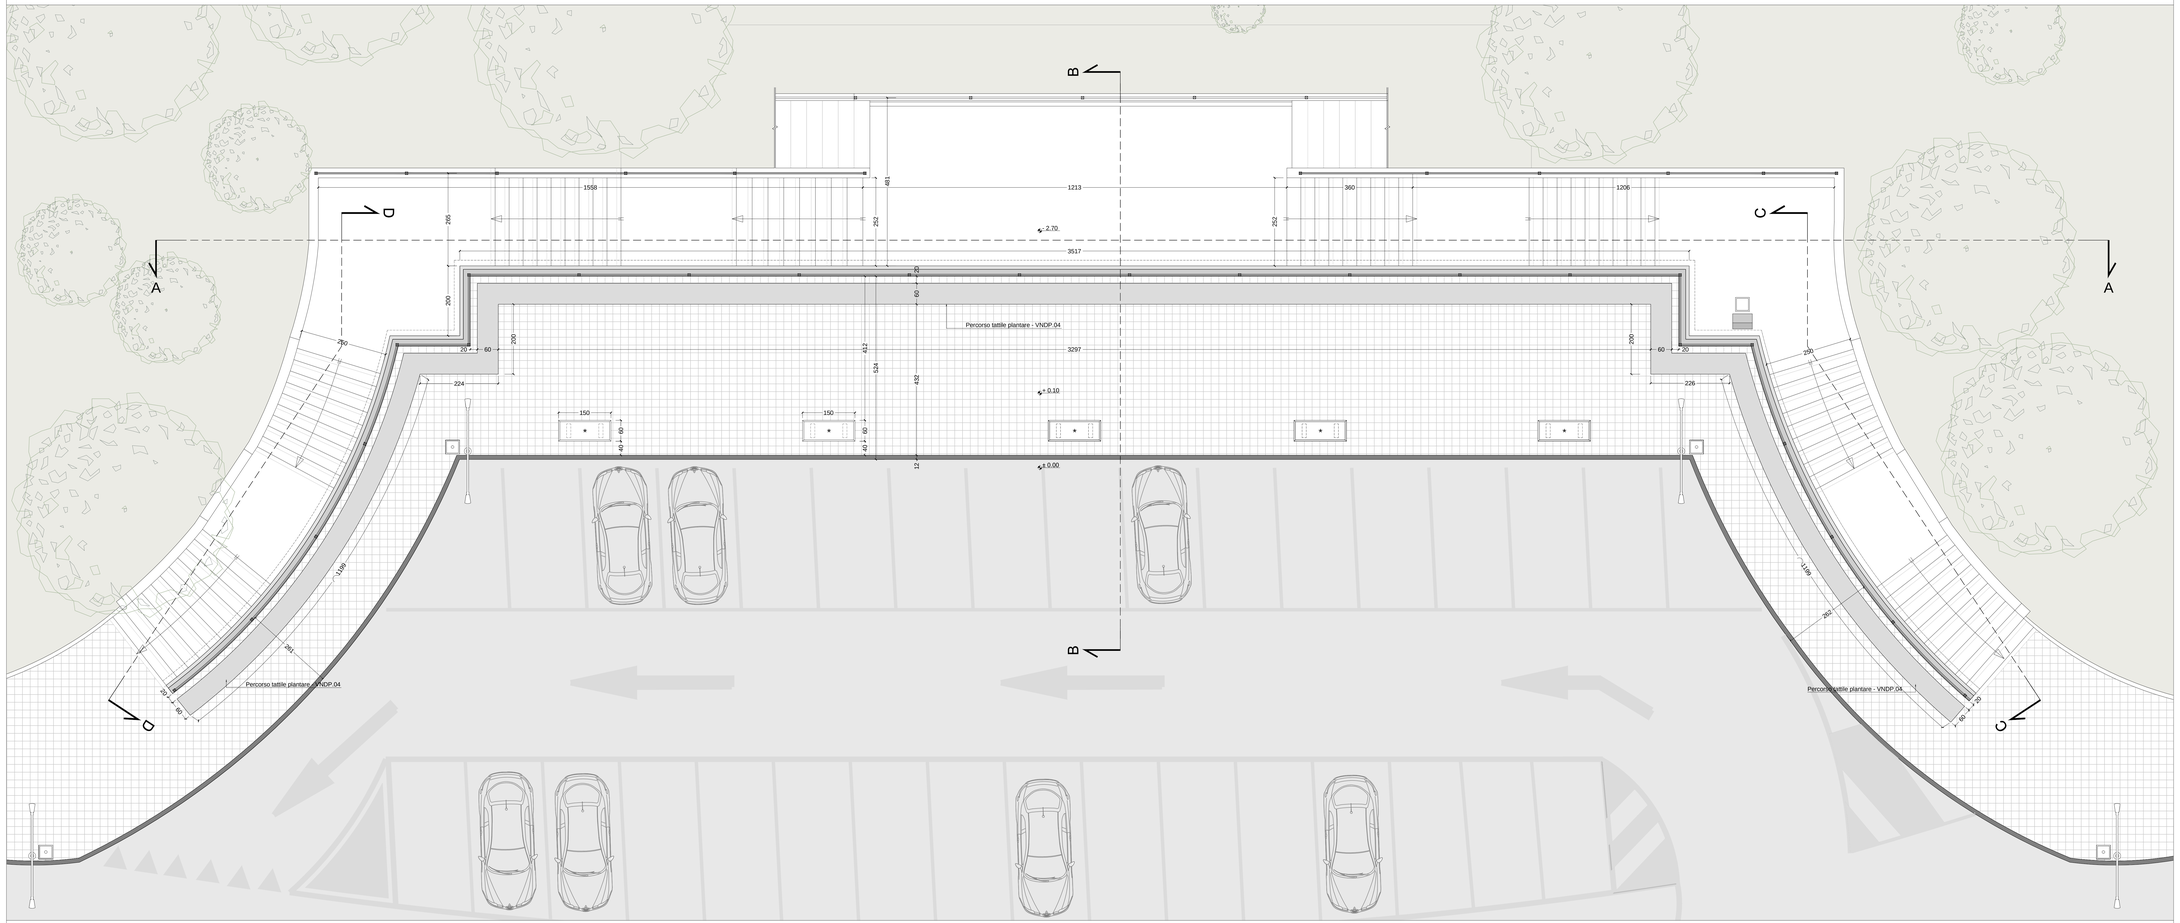

PIANTA_SCALA 1:50